


1:100 Fasade sørvest

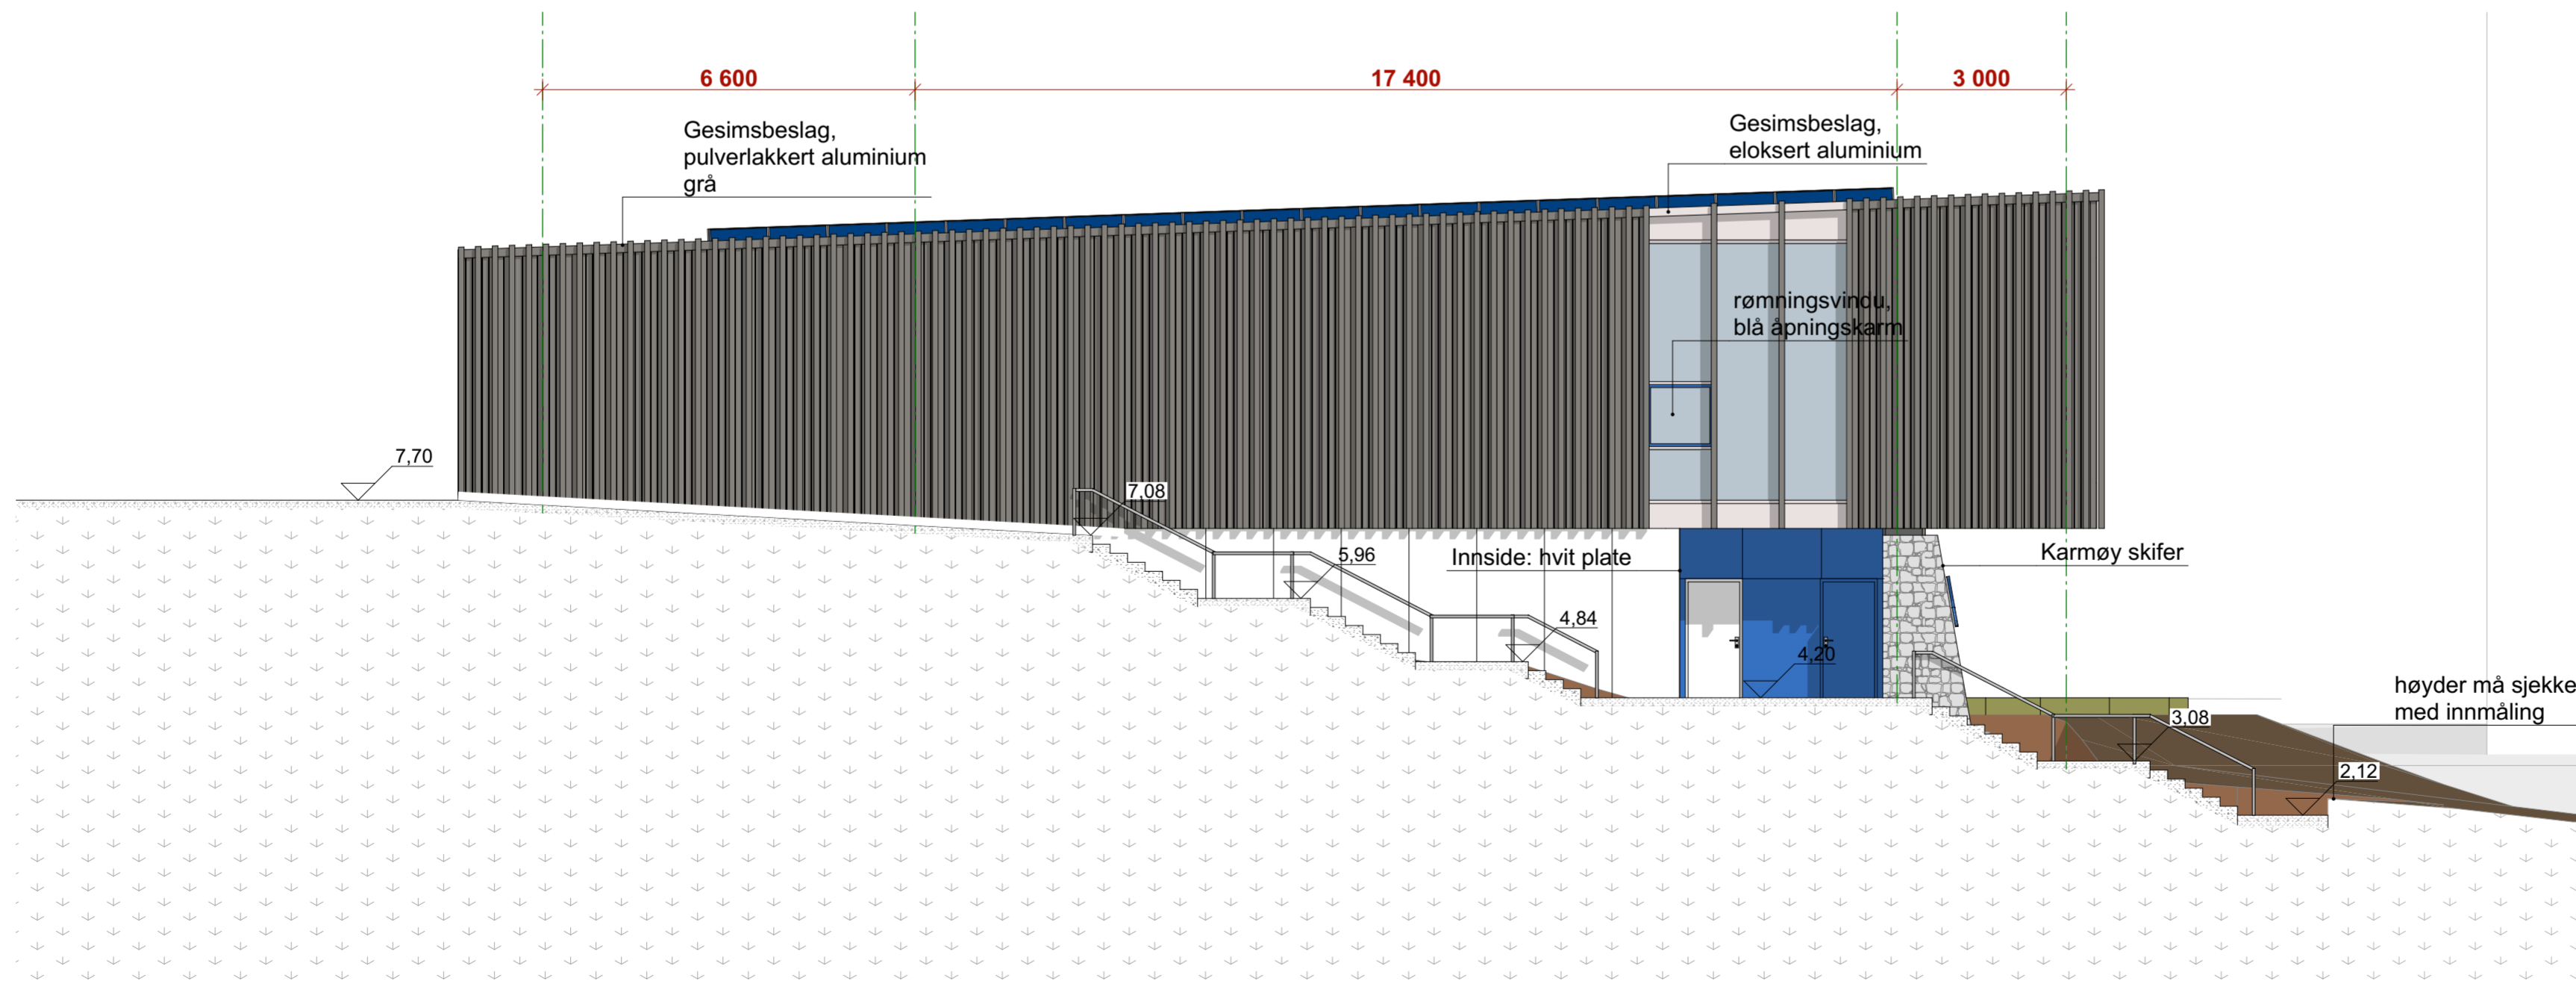

1:100 Fasade nordvest

Tegningsnummer:
AF 01

Revisjon:
B-01 - UA

ARK	Asplan Viak AS Mario Volkmann	94848462 mario.volkmann@asplanviak.no
RIB	Rådg. ing. Bygg Rib Ribbson	#RIB: Telefon #RIB: E-mail
RIV	Rådg. ing. VVS Riv Rivvson	#RIV: Telefon #RIV: E-mail
RIE	Rådg. ing. Elektro Rie Riesson	#RIE: Telefon #RIE: E-mail

01	Arbeidstegninger	21.03.19	MV	ToS
Rev.	Tekst:	Rev.dato:	Tegn.	Kont.

Under arbeid

Arbeidstegninger



Prosjekt:
Tangen Renseanlegg
Oppdragsgiver:
Sauda kommune

Fasade nordvest og sørvest

Oppdragsleder:
KTS
Oppdragsnr.:
614149-02

Tegn. nr.:
AF 01

Fag Type Etg. Løpenr.

Målestokk:
1:100
Arkformat:
A2

Rev.:
B-01 - U