
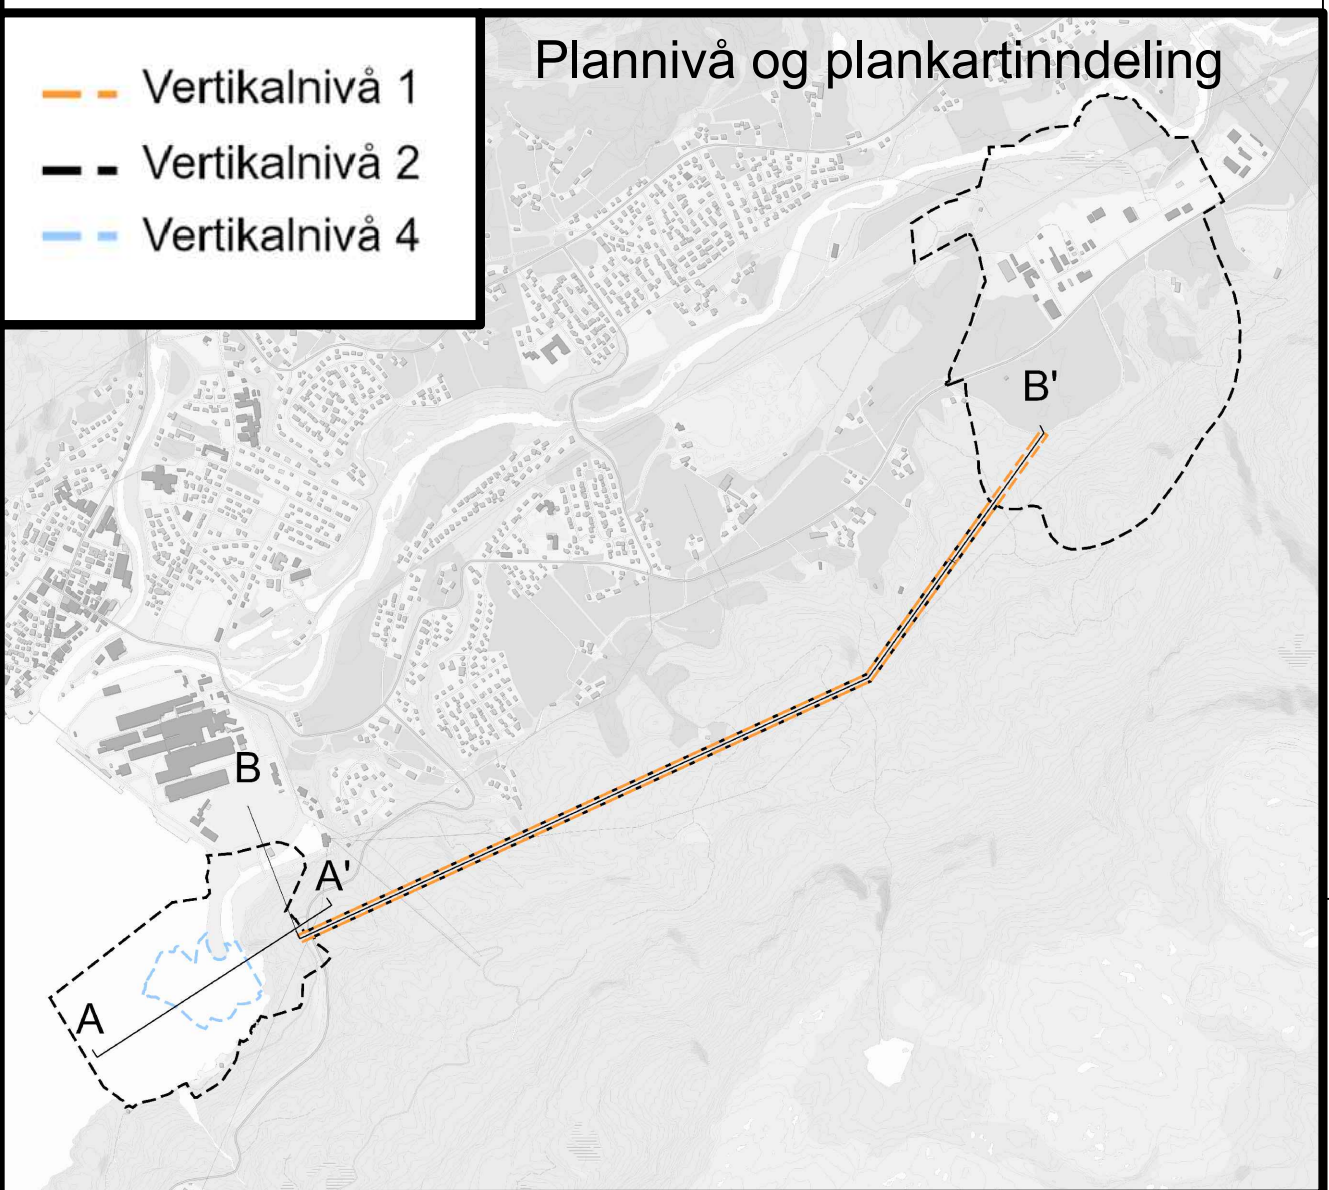
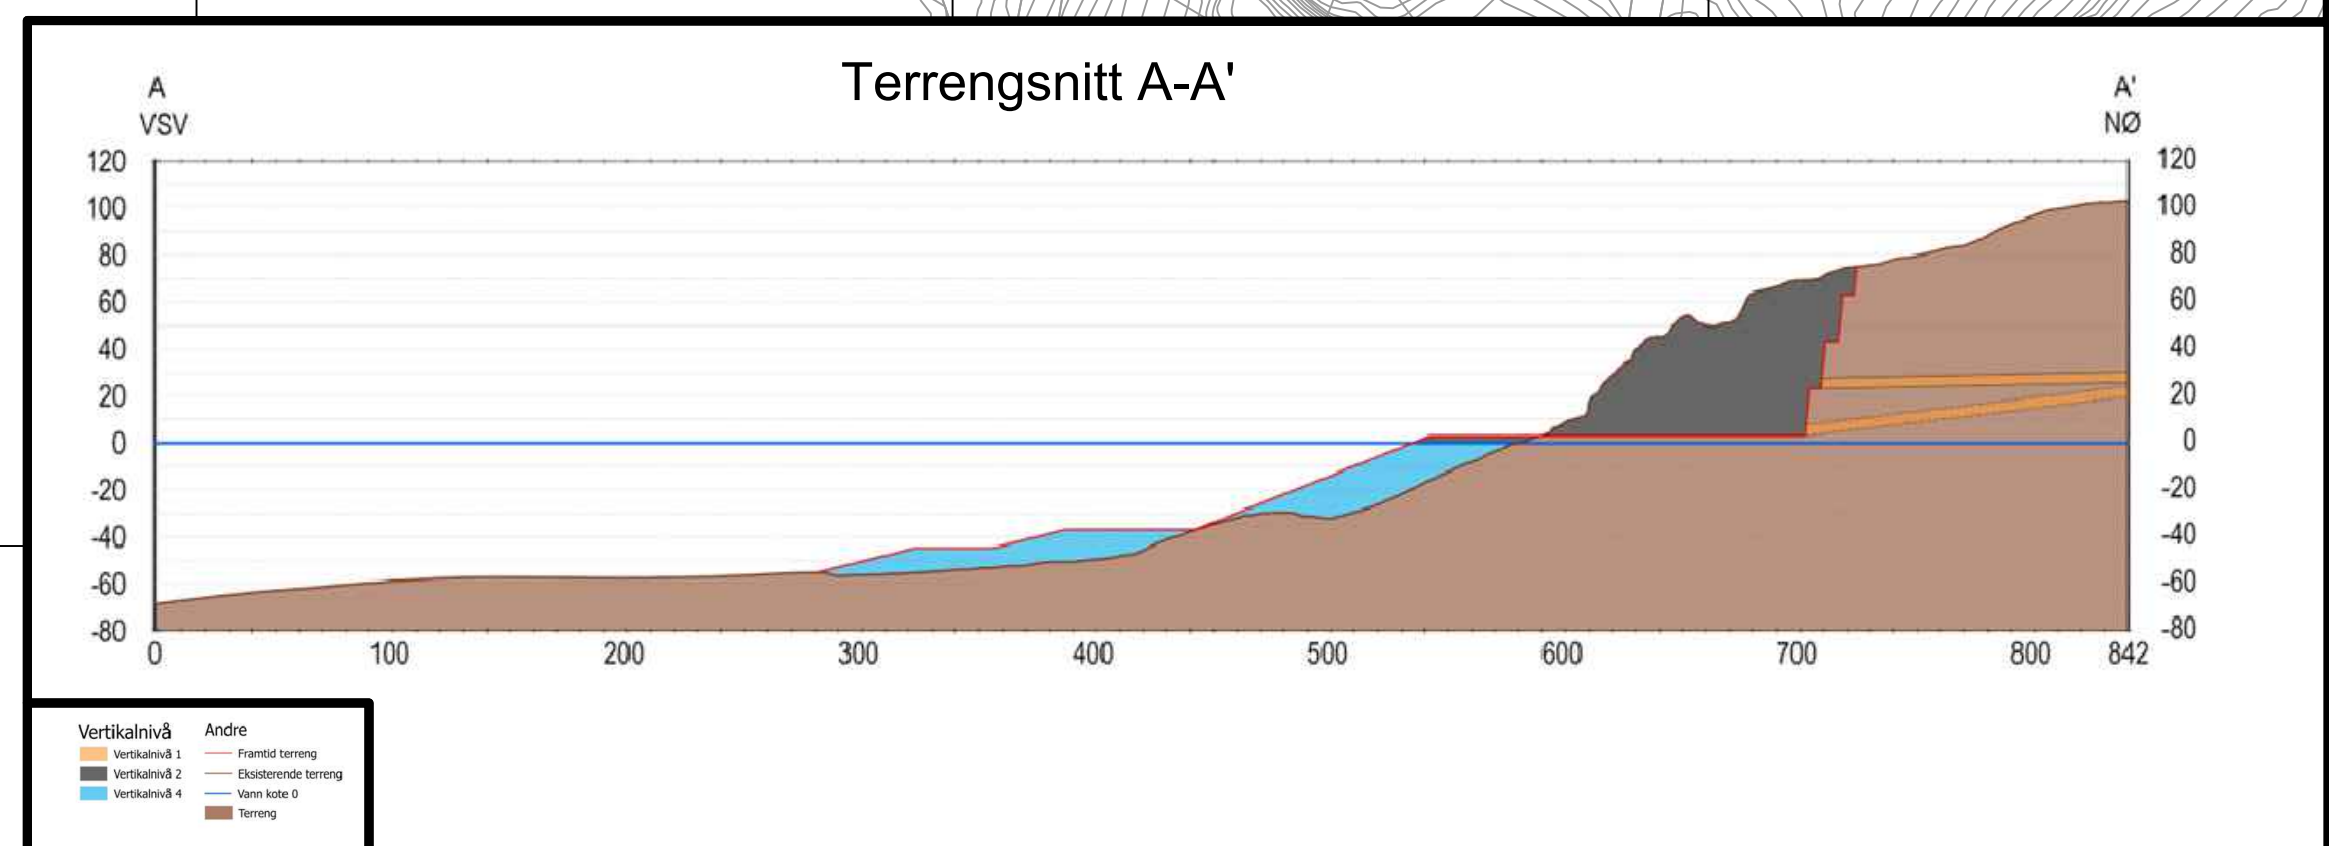


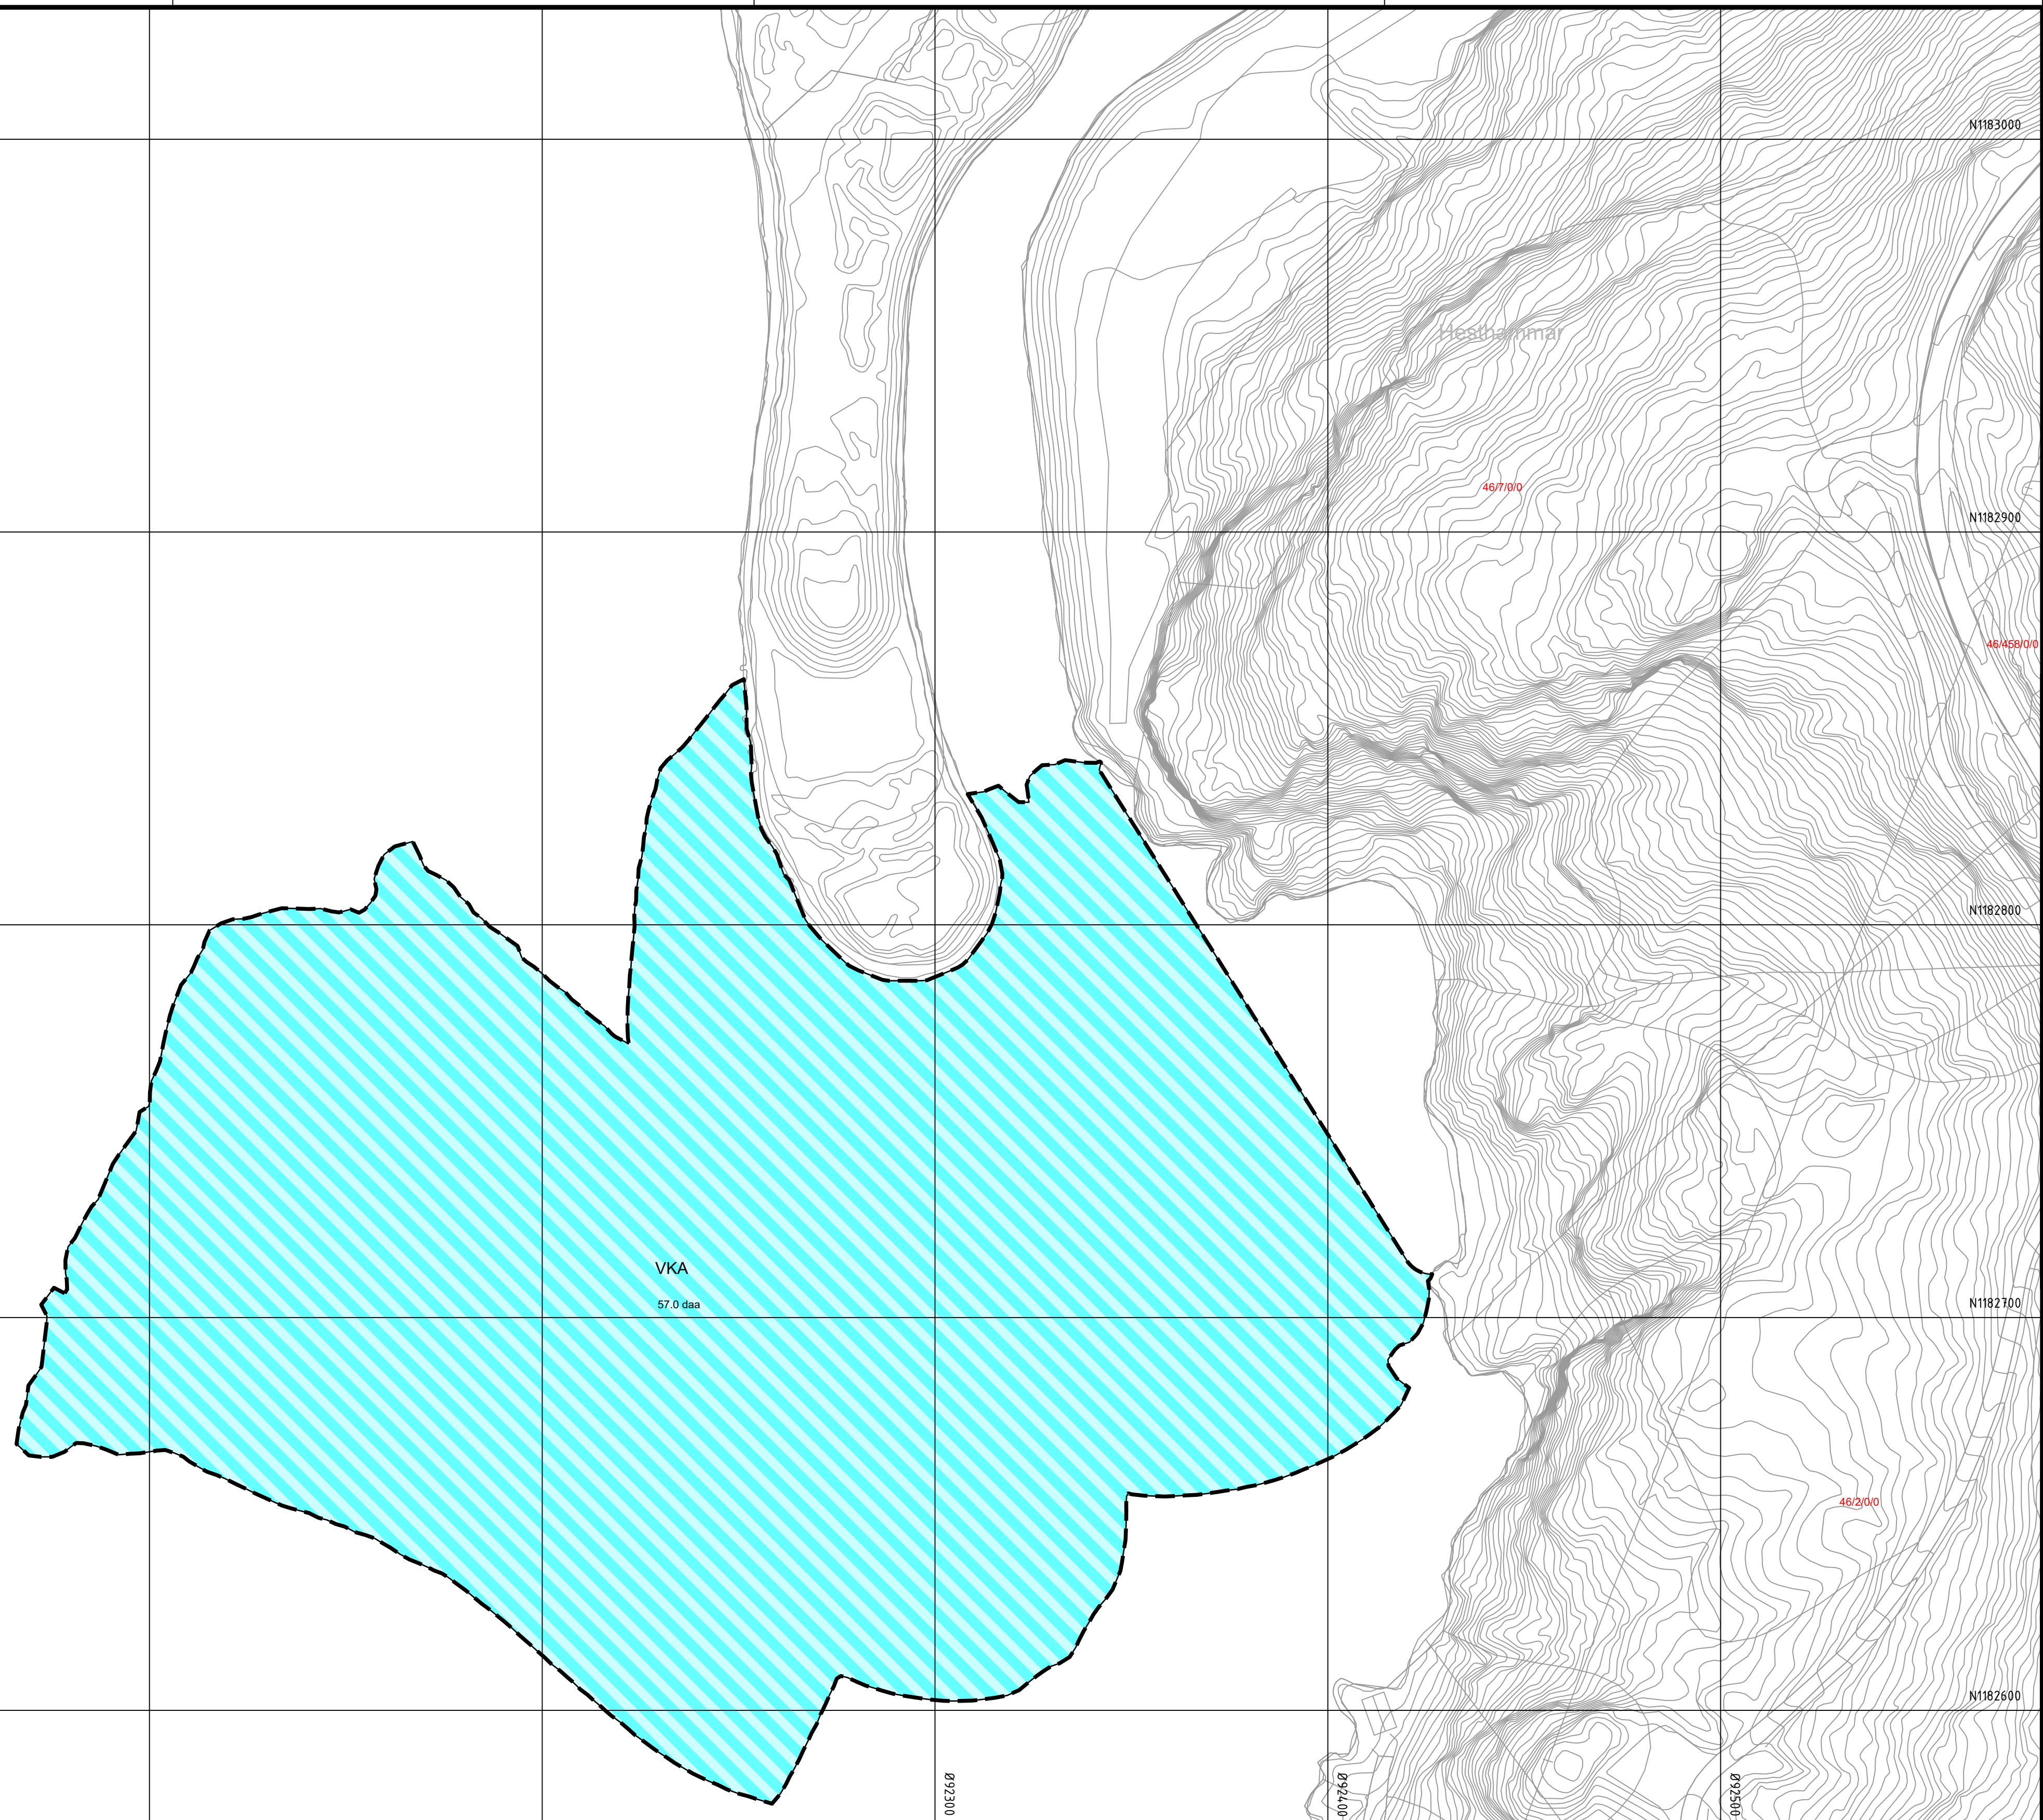

Tegnforklaring

Reguleringsplan PBL 2008

§12-5. Nr. 6 - Bruk og vern av sjø og vassdrag med tilhørende strandsone

VKA	Angitt formål i sjø og vassdrag med eller uten tilhørende strandsone kombinert med andre angitte hovedformål (6900)
-----	---

Linjesymbol


 Planggrense
 Formålgrense



Kartopplysninger

Kilde for basiskart: GIS Datalake
Dato for basiskart: 12.12.2023
Koordinatsystem: ETRS89.NTM-6
Høydegrunnlag: NN2000

Ekvidistanse: 1m
Kartmålestokk: 1:1000 m

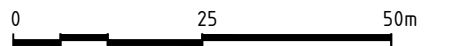

Sauda
kommune

Detaljregulering
Sauda, gnr. 44, 45 og 46 mfl. Birkeland - Sønnå
havn, industri og anlegg
 Hesthammar, vertikalinivå 4

Arealplan-ID:
1135_2022-002

Forslagsstiller:
Person nr 1

Med tilhørende reguleringsbestemmelser

SAKSBEHANDLING ETTER PLAN- OG BYGNINGSLOVEN		SAKS- NR	DATO	SIGN
Dato XXX	Revisjon XXX			
Dato XXX	Revisjon XXX			
Dato XXX	Revisjon XXX			
Kommunestyret sitt vedtak		082/2025	15.09.2025	
Ny 2. gang behandling		082/2025	15.09.2025	
Offentlig ettersyn fra 06.03.2025 til 23.04.2025				
2. gangs behandling		005/2025	19.02.2025	
Offentlig ettersyn fra 18.04.2024 til 05.06.2024				
1. gangs behandling		019/2024	09.04.2024	
Kunngjøring av oppstart av planarbeid				
Oppstartsmøte...				
PLANEN ER UTARBEIDET AV: 		TEGNNR. WP002_034	DATO 11.03.24	SIGN

Det bekreftes at planen er i samsvar med kommunestyrets vedtak av

Dato	Plansjef
------	----------