
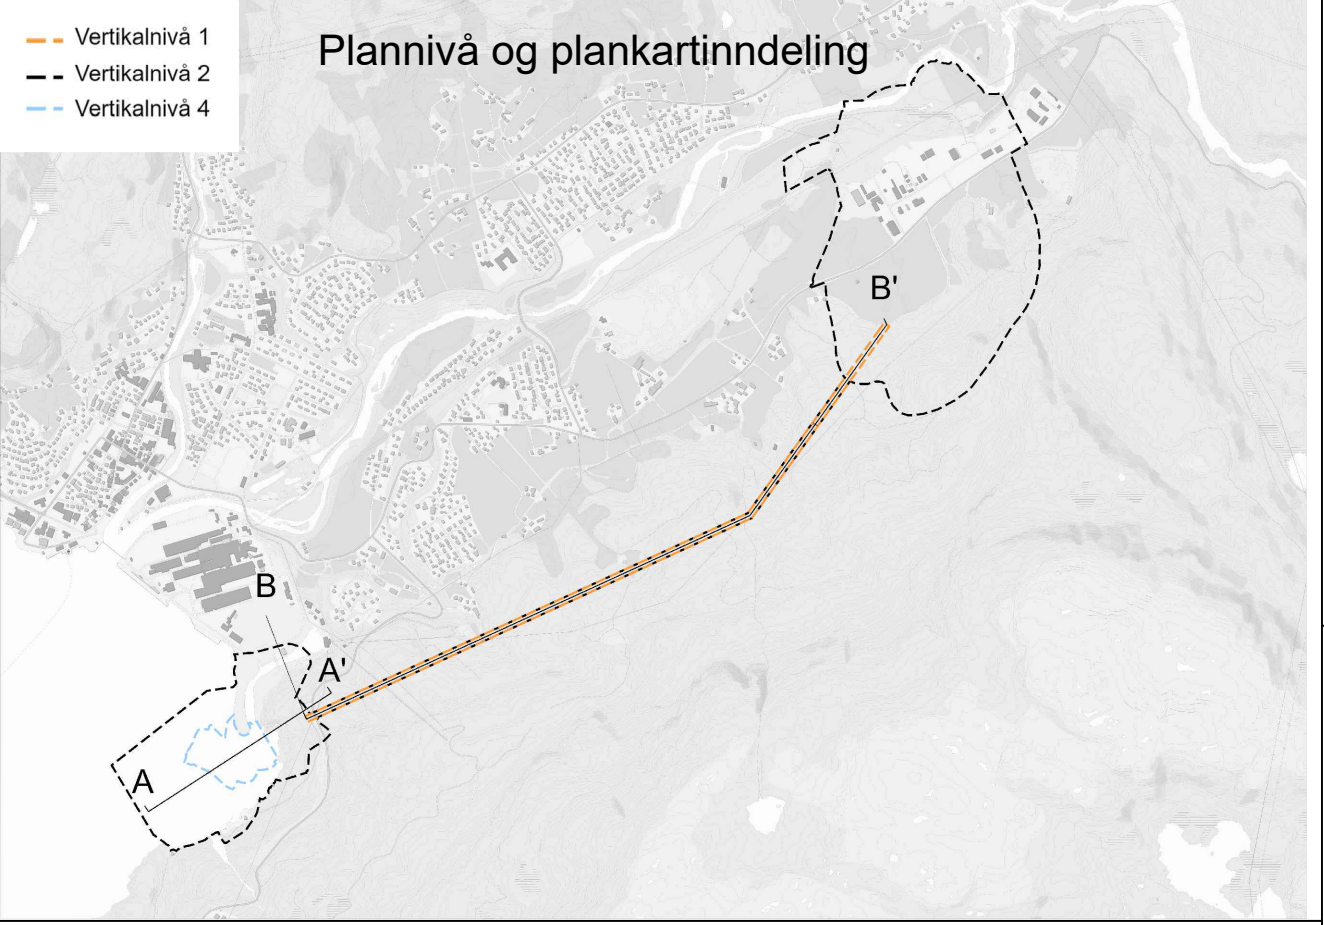


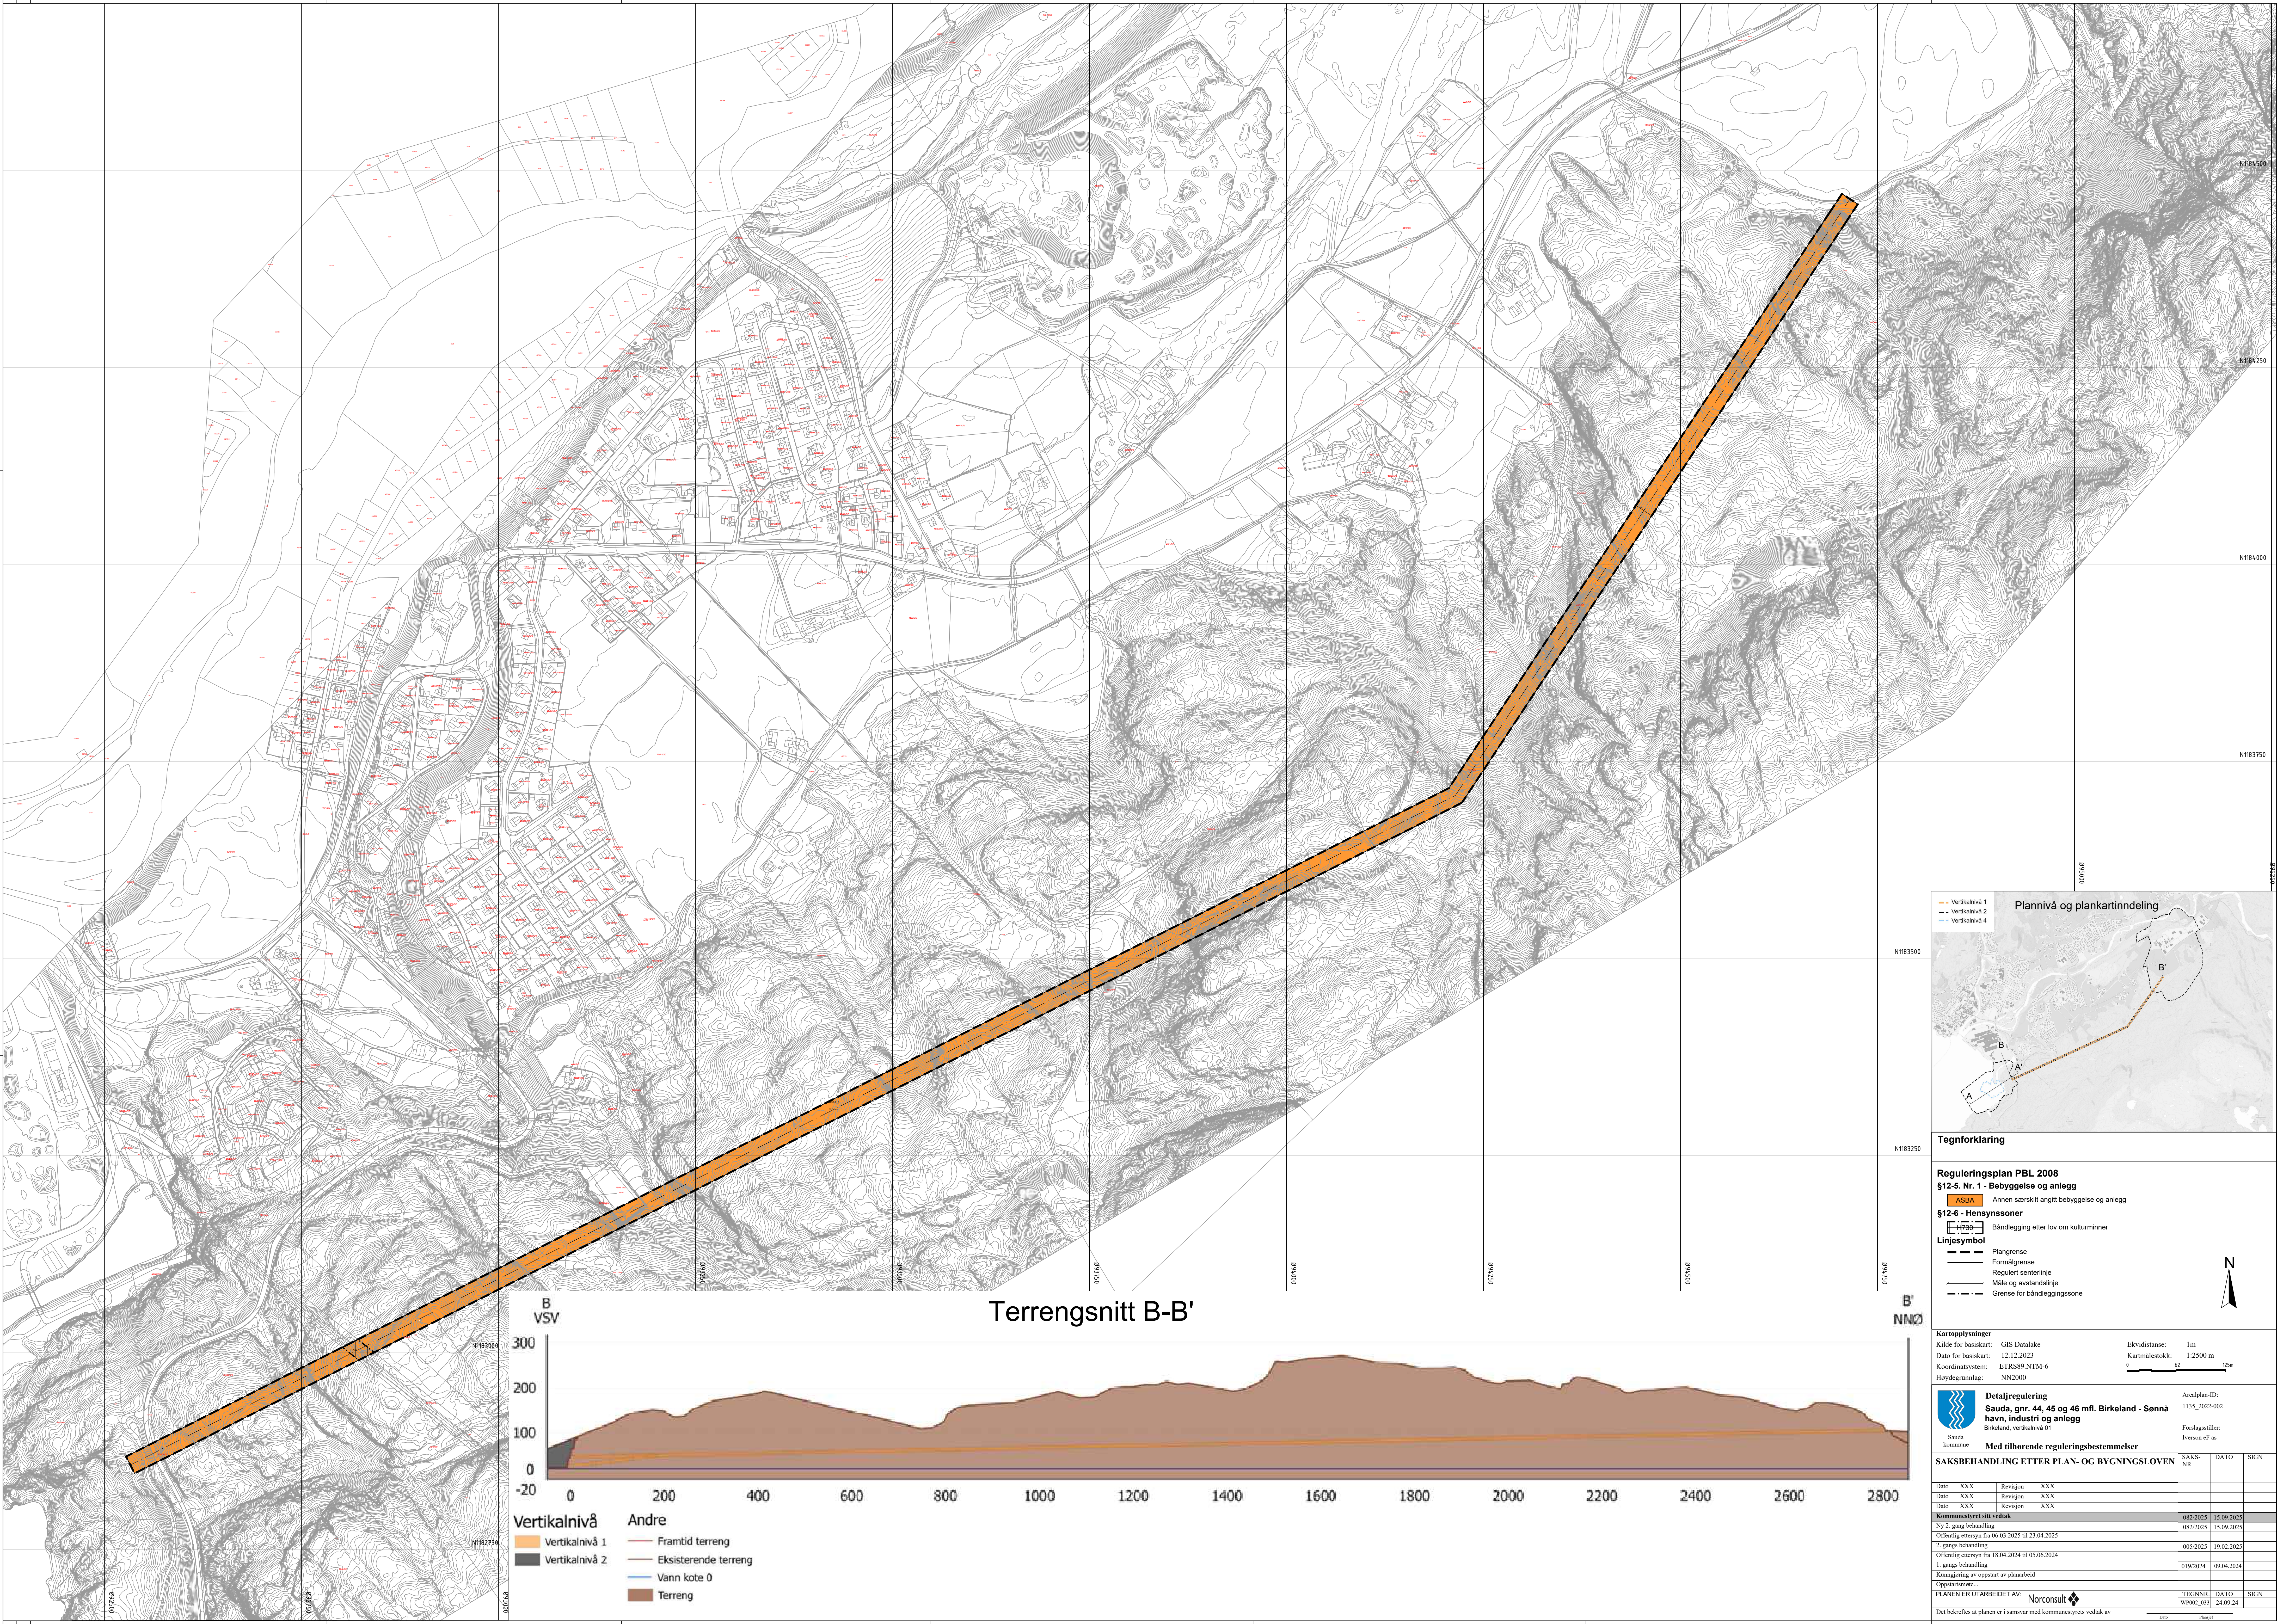

Tegnforklaring

Reguleringsplan PBL 2008
§12-5. Nr. 1 - Bebyggelse og anlegg
ASBA Annen særskilt angitt bebyggelse og anlegg
§12-6 - Hensynssoner
H730 Båndlegging etter lov om kulturminner

Linjesymbol

- Plangrense
- Formålgrense
- Regulert senterlinje
- Måle og avstandslinje
- Grense for båndleggingszone

Kartopplysninger
Kilde for basiskart: GIS Datalake
Dato for basiskart: 12.12.2023
Koordinatsystem: ETRS89-NTM-6
Høydegrunnlag: NN2000

Ekvidistanse: 1m
Kartmålestokk: 1:2500 m
0 25m

Detaljregulering
Sauda, gnr. 44, 45 og 46 mfl. Birkeland - Sønnå
havn, industri og anlegg
Birkeland, vertikalnivå 01

Areaalplan-ID: 1135_2022-002
Forslagstiller: Iversen & S

Med tilhørende reguleringsbestemmelser
SAKSBEHANDLING ETTER PLAN- OG BYGNINGSLOVEN

Dato	XXX	Revisjon	XXX			
Dato	XXX	Revisjon	XXX			
Dato	XXX	Revisjon	XXX			
Kommunestyrets vedtak						
Nr 2. gangs behandling				08.02.2025	15.09.2025	
Offentlig ettersyn fra 06.03.2025 til 23.04.2025				08.02.2025	15.09.2025	
2. gangs behandling				08.02.2025	15.09.2025	
Offentlig ettersyn fra 15.04.2024 til 05.06.2024				08.02.2025	15.09.2025	
1. gangs behandling				08.02.2025	15.09.2025	
Kommisjonering av oppstart av planarbeid				01.09.2024	09.04.2024	
Oppstartsmøte...						
PLANEN ER UTARBEIDET AV:				TEGNENR	DATO	SIGN
Norconsult				WP062_031	24.09.24	
Det bekreftes at planen er i samsvar med kommunestyrets vedtak av				Dato	Planert	